

RIVER WING C,Cs,Cg, G,Gr,Gg TYPE

専有面積

77.21 m² (約23.35坪)

3LDK+BW+W [ビークウオ-クワンクローゼット +カー-クワンクローゼット] ...C TYPEのみ

2LDK+S+BW+W [ビークウオ-クワンクローゼット +カー-クワンクローゼット] ...C TYPEを除く

バルコニー面積:11.2m²(約3.3坪) ... Cg,Gg TYPEを除く
 ルーフバルコニー面積:69.5m²(約21.0坪) ... Gr TYPE
 (緑地面積19.9m²含む)

アルコーブ面積:0.5m²(約0.1坪)

テラス面積:11.2m²(約3.3坪) ... Cg,Gg TYPE

専用庭面積:24m²(約7坪) ... Cg,Gg TYPE

*バルコニー、外観面下形状・寸法は階数によって異なります。
 *本図面は正確な寸法・形状をお約束するものではありません。
 実際のお部屋とは多少相違する場合がございます。
 ご注意ください。

■エアコン対応要

会室 セ/バ/レ-ト型


*室内機、室外機の大きさによって設置できない場合があります。
 内覧会にて実測確認の上、お申し込みください。

先行冷媒配管部エアコン取付資料

◎ 電線は1,6mm²x5本併設してあります

*下記の部屋は取付できるエアコンの機種が限定される為、スリム型のエアコン(本体高さ270まで)を御取付下さい。

・和室

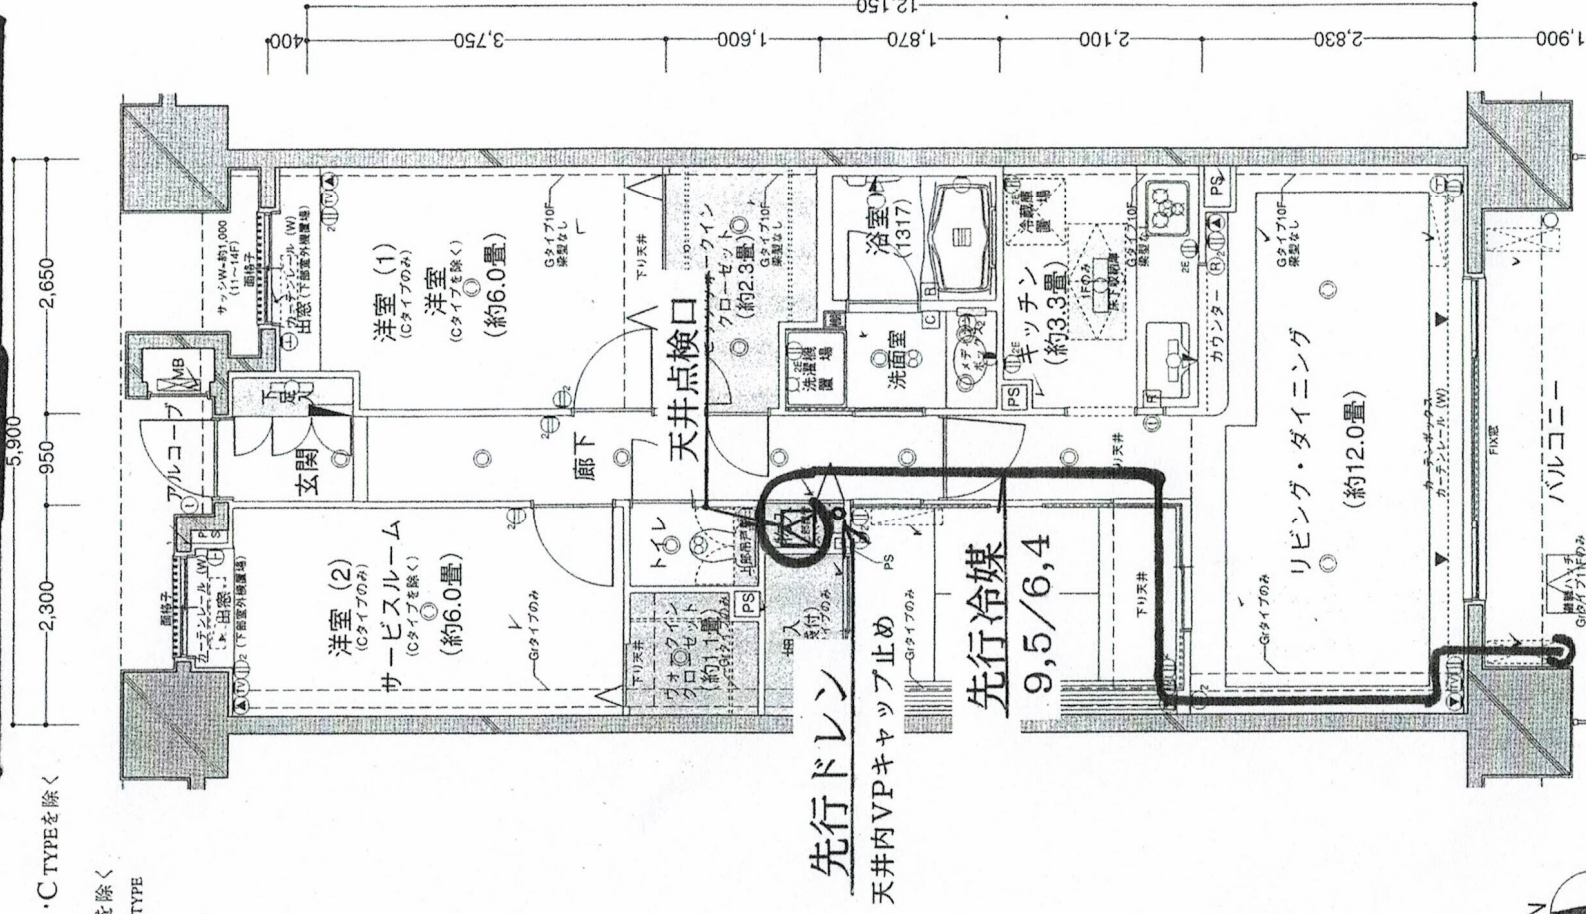

梁面スリムダクト内にて配管止め(冷媒、電線共)してあります。
 冷媒管はユニオン接続部材と延長用冷媒配管、
 電線は圧着スリーブと延長用電線が必要です。